

# CANTON DE VAUD

## COMMUNE DE CUDREFIN



### PLAN DE CONSTATATION FORMELLE DE LA NATURE FORESTIERE

selon art. 10 et 13 LFo, art. 23 et 24 LVLFO

Approuvé par la Municipalité de Cudrefin dans sa séance du .....

Le Syndic : Richard EMMENEGGER

La Secrétaire : Anne-Marie LAGGER

Soumis à l'enquête publique du ..... au .....

Le Syndic : Richard EMMENEGGER

La Secrétaire : Anne-Marie LAGGER

Adopté par le Conseil communal de Cudrefin dans sa séance du .....

Le Président : Bertrand SURDEZ

La Secrétaire : Mélinda BECK

Approuvé par le Département compétent, Lausanne le .....

La Cheffe du Département

Entrée en vigueur, le .....

Plan établi sur la base des données cadastrales du 03.04.2023

Mandat A21801

Mensuration numérique




Payerne, le 11 mai 2023  
Jean-Marc Rey

**NPPR** INGENIEURS ET GEOMETRES SA  
NICOD - PERRIN - PARISOD - REY  
Rue du Temple 9 1530 Payerne  
Tel. 026 662 41 11 payerne@nppr.ch

### PLAN 1

Coordonnées moyennes : 2'568'955 / 1'199'575

Echelle 1:1000

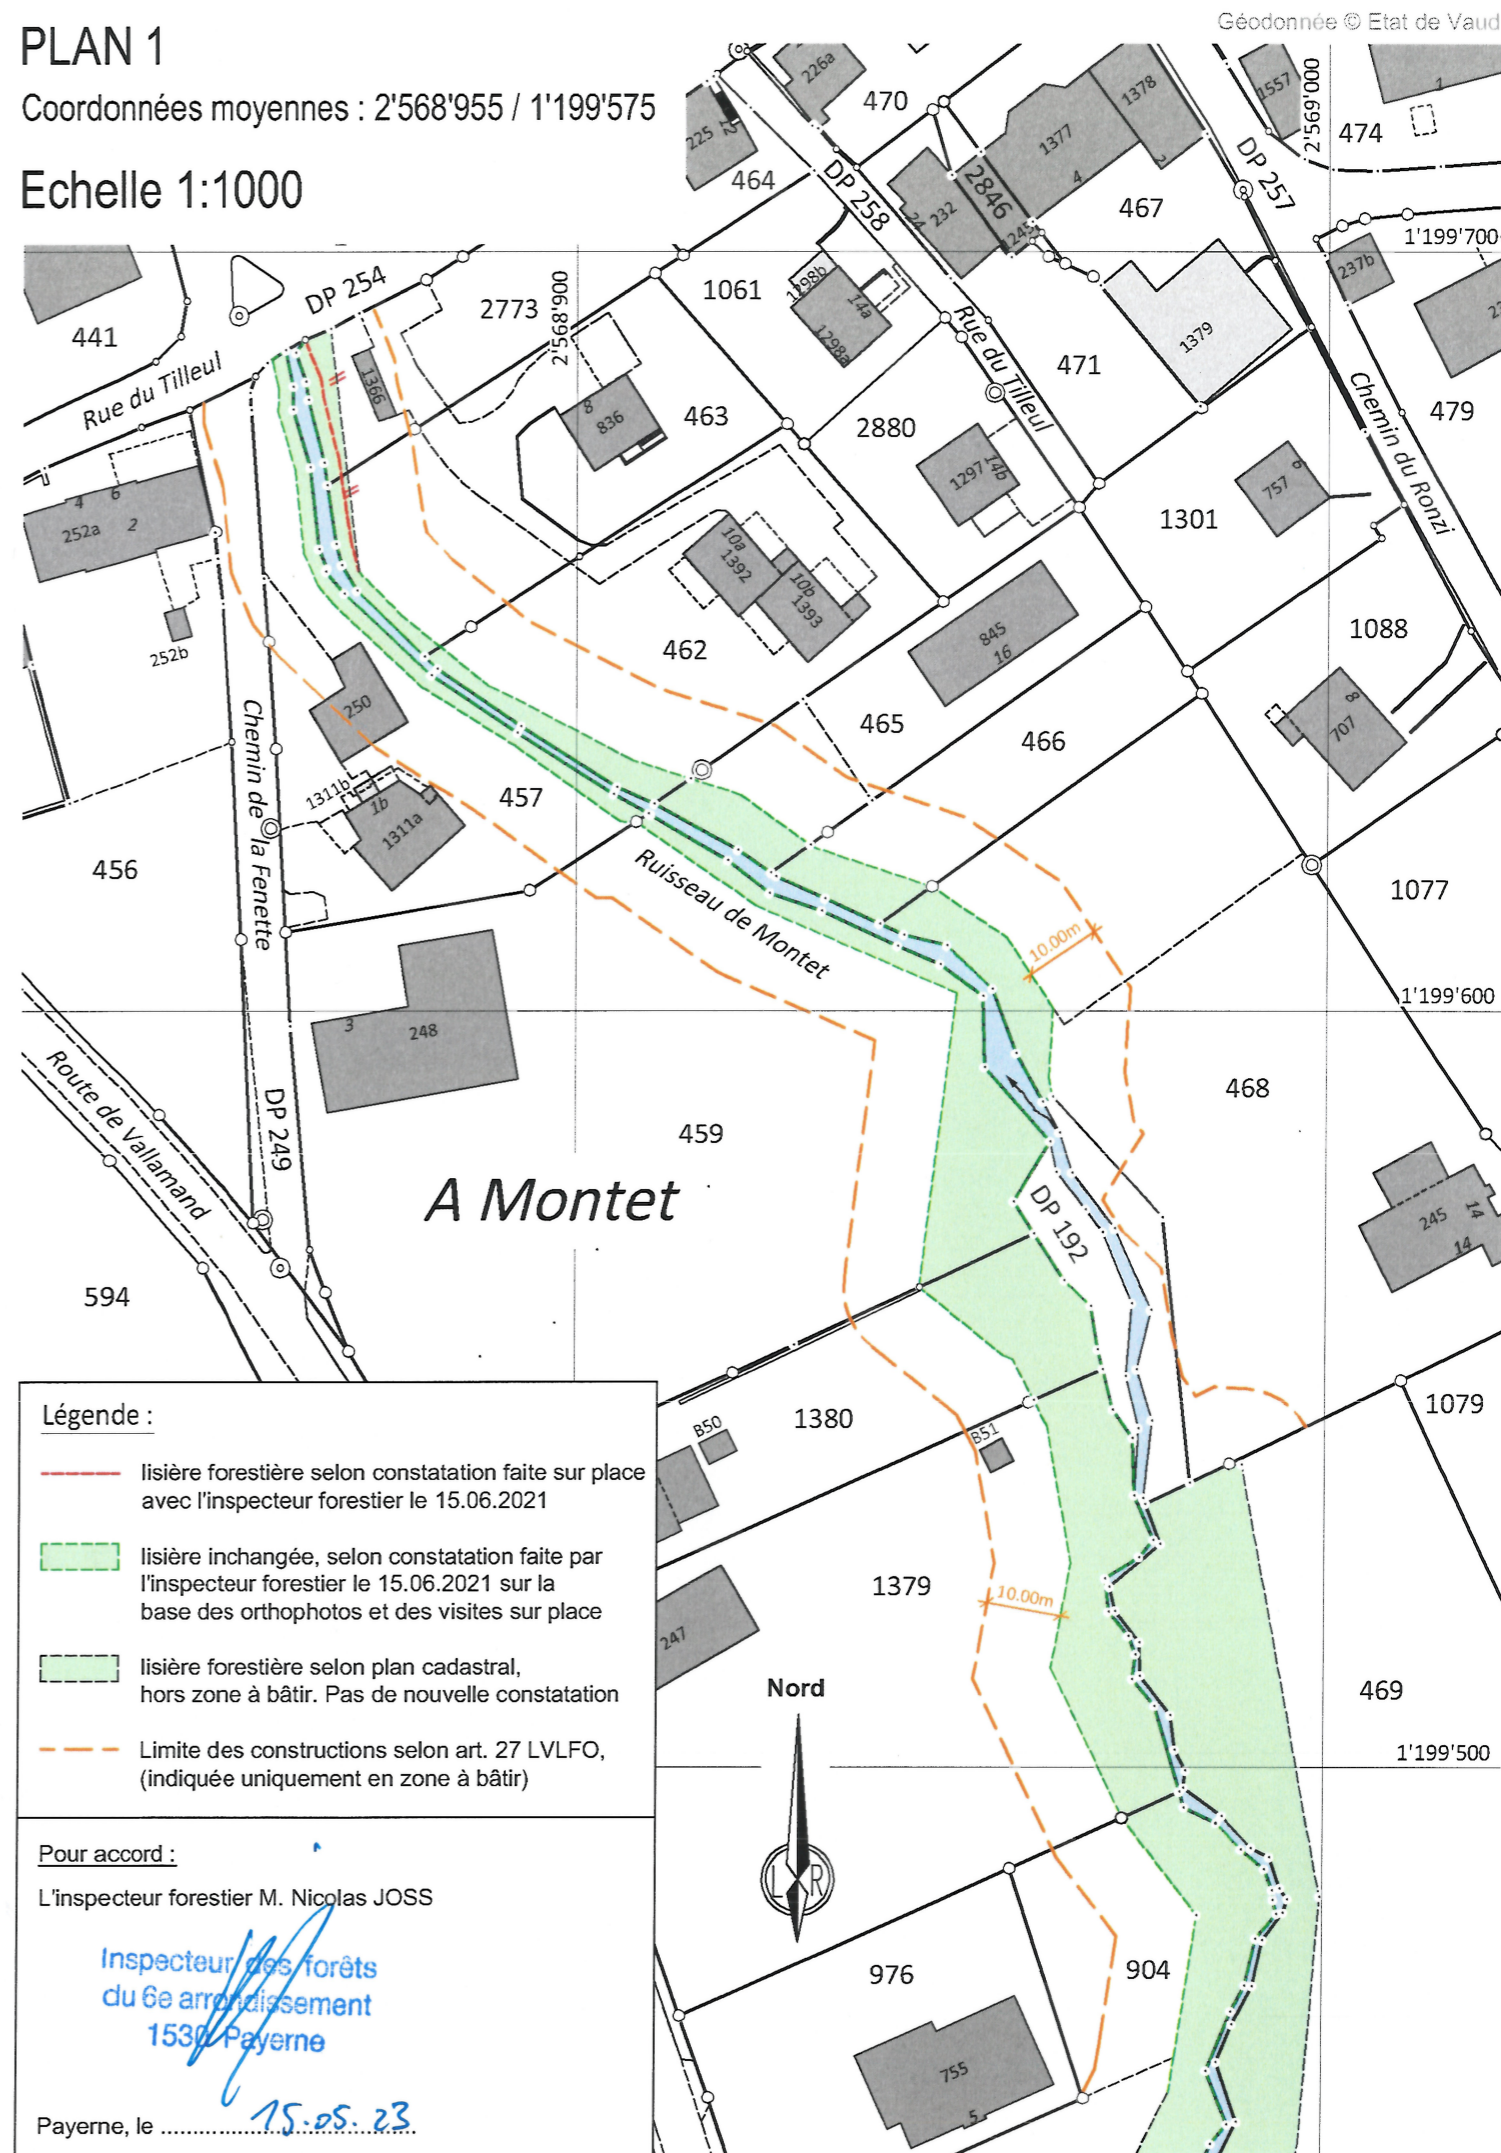

Géodonnée © Etat de Vaud