


Ruisseau "Fin de Vinty"
Situation générale 1:10'000

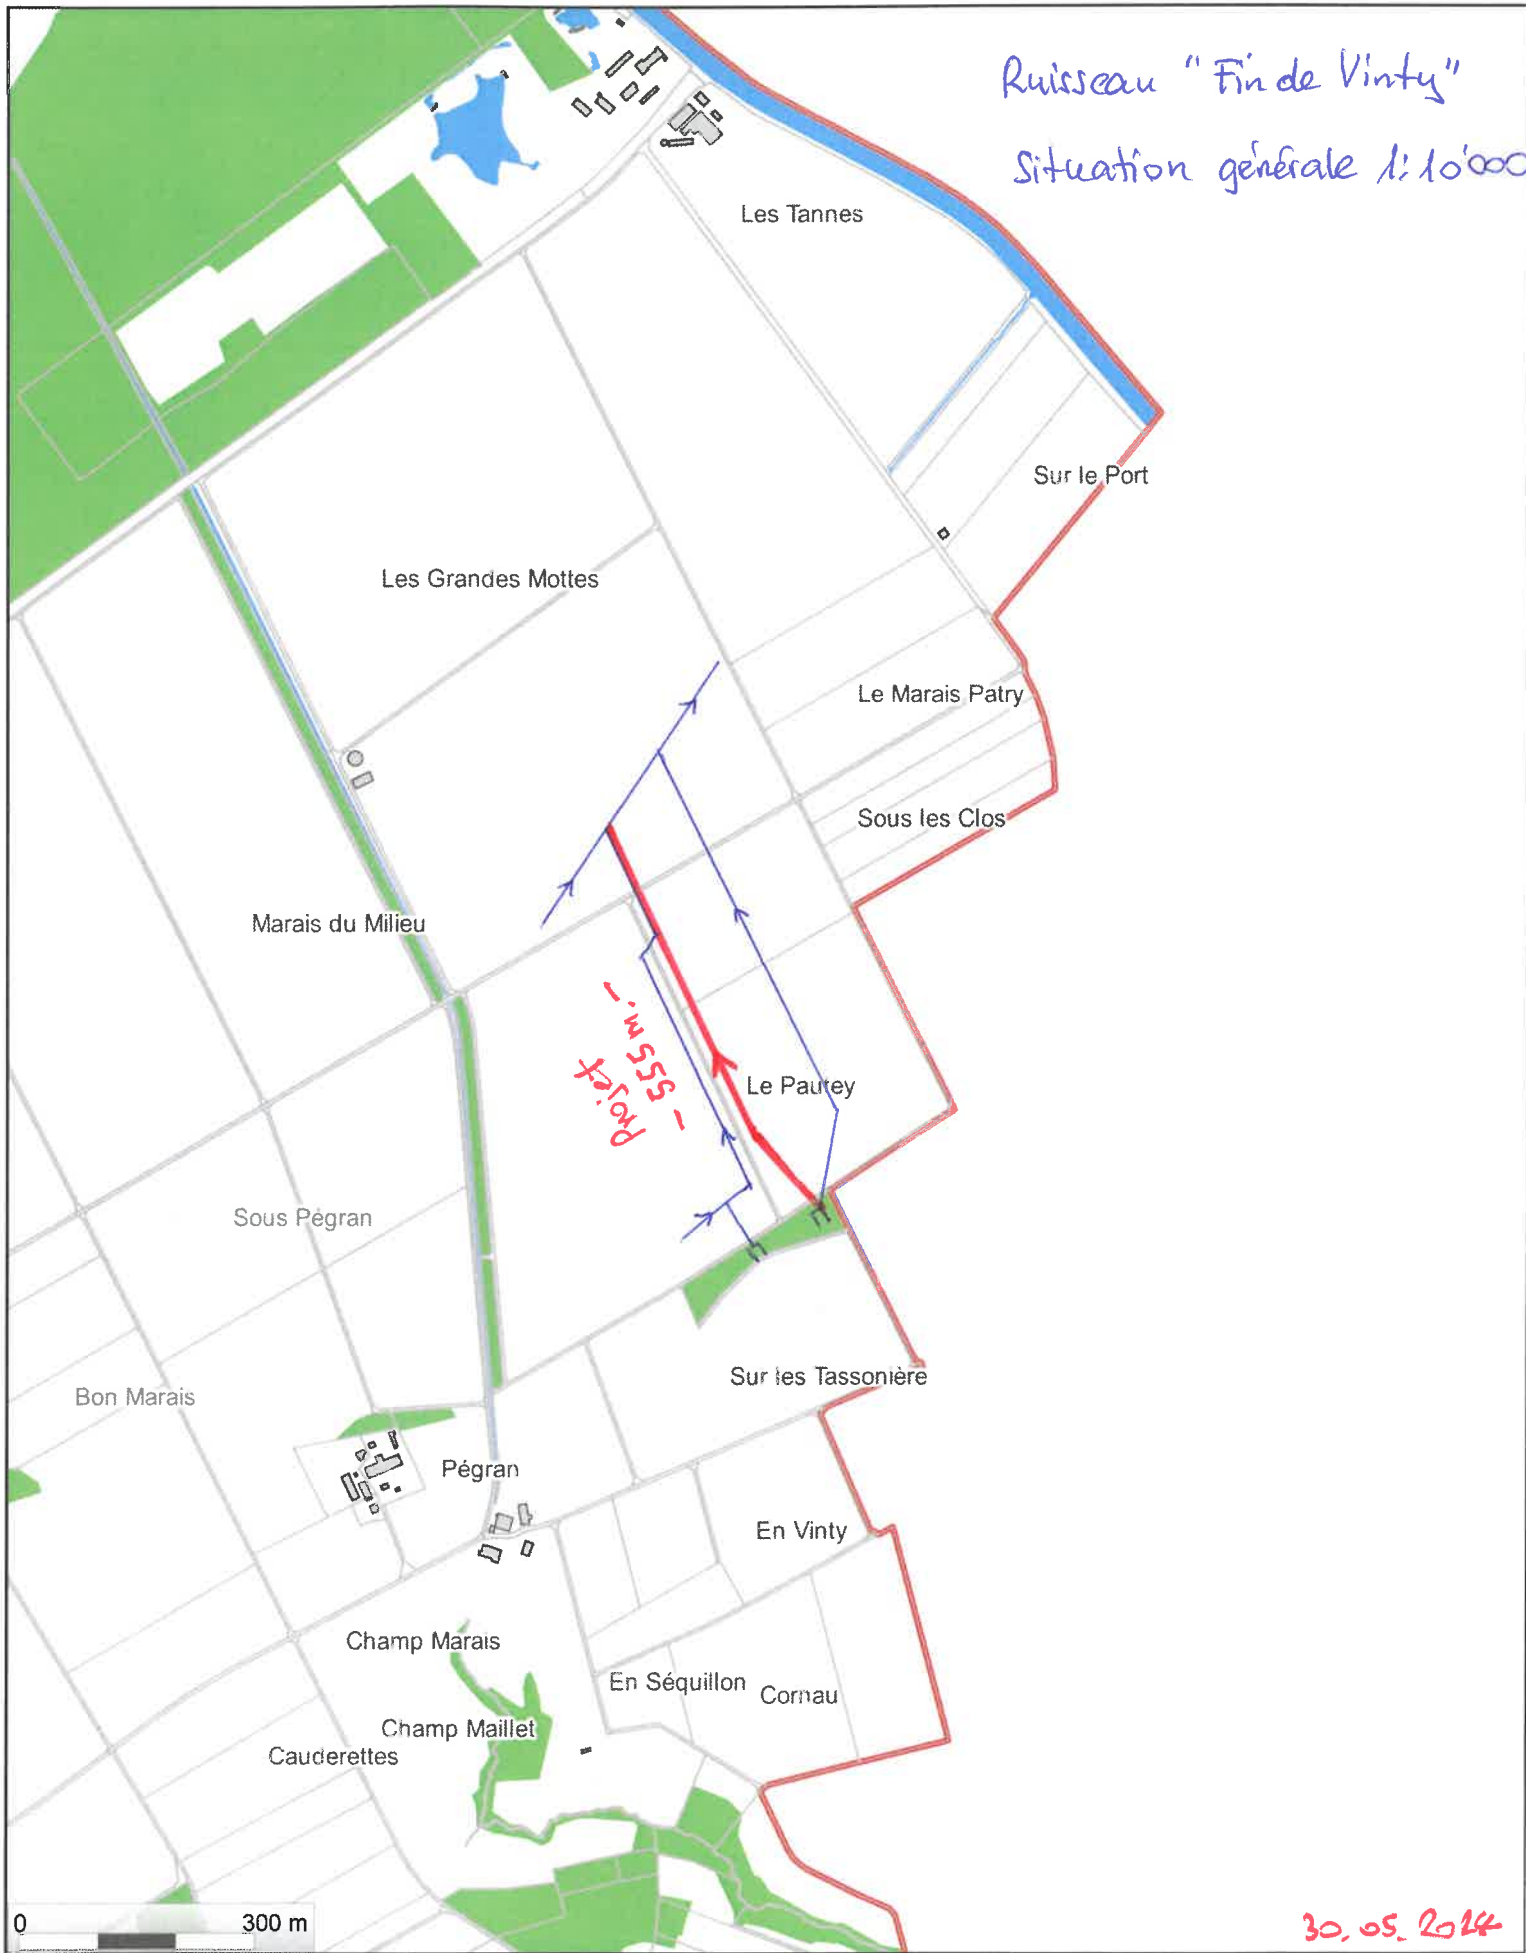

Projet
- 555 m -

30.05.2024

COMMUNE DE
CUDRÉFIN



Échelle 1 :10000 Impression du 29/05/2024 14:58