

Commune de Cudrefin

Plan partiel d'affectation

Le Chablais 1: 5000

Approuvé par la Municipalité
le 26 septembre 1988
Le Syndic Secrétaire:



Déposé à l'enquête publique
du 8 septembre 1988 au 3 octobre 1988
Le Syndic Secrétaire:





Adopté par le Conseil ^{général} communal
le 5 avril 1990
Le Président Secrétaire:




Approuvé par le Conseil d'Etat
le 22 AOUT 1990
L'atteste, le Chancelier:

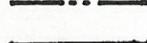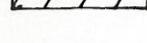


-  zone du village
-  zone de maisons de vacances
-  zone artisanale navale
-  zone hôtelière
-  zone de constructions d'utilité publique
-  zone d'aménagements publics de plein air
-  zone de verdure
-  zone agricole protégée
-  zone de verdure boisée
-  plan spécial en cours de procédure
(zone de camping et de caravanning résidentiel)
-  périmètre de la réserve naturelle
-  sites naturels d'intérêt général et scientifique
-  périmètre du plan partiel d'affectation

Ce plan abroge le plan d'extension cantonal no 22 adopté par le Conseil d'Etat le 12 novembre 1946 et le plan d'extension cantonal no 22 bis adopté par le Conseil d'Etat le 4 mars 1966.

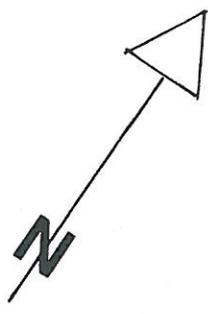

567 458

57 500

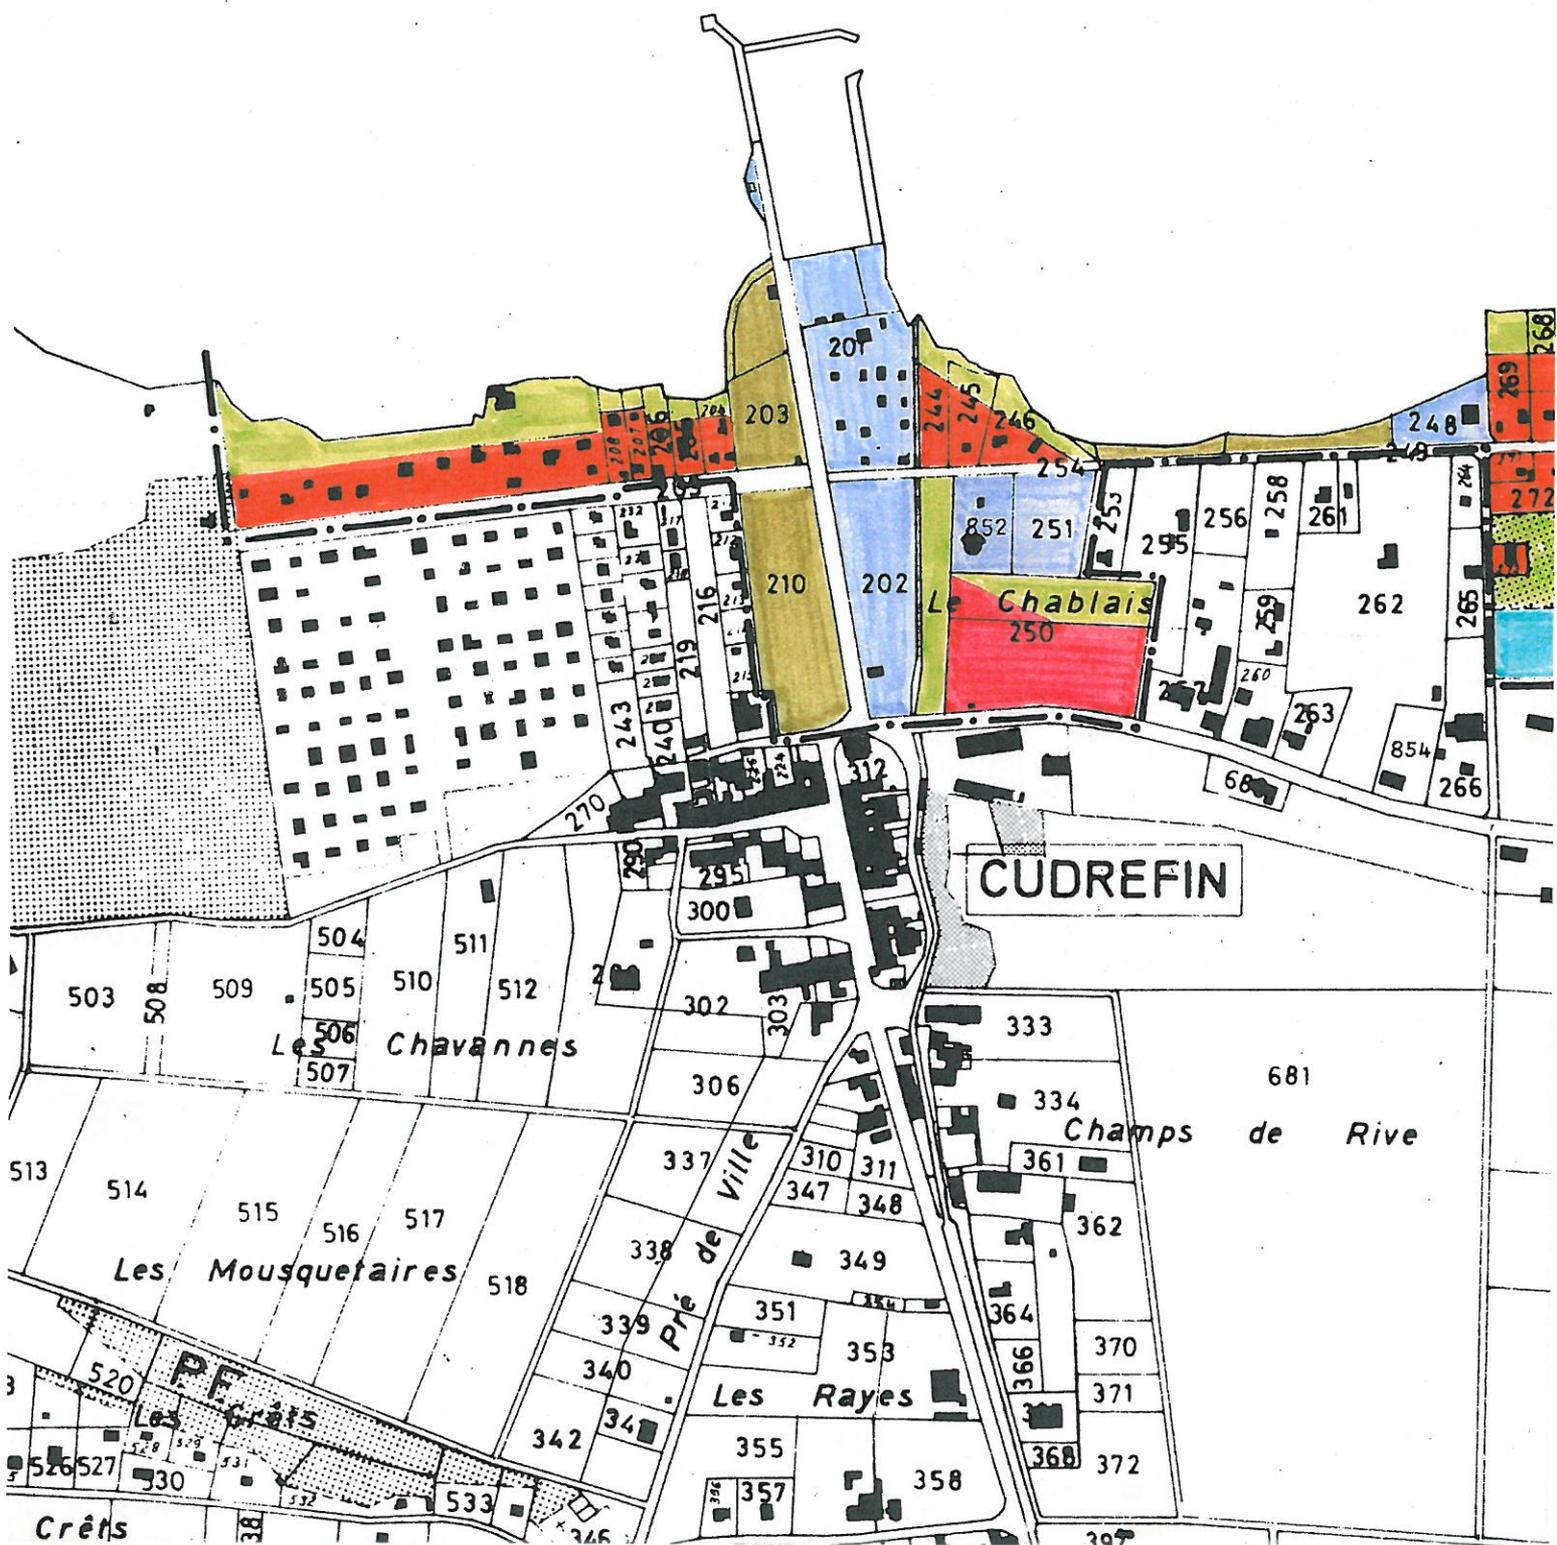

568 500

2 000

569 500




569 002

569 000

569 90

RESERVE NATURELLE
Arrêté de classement
du 20 mars 1970

P.F.

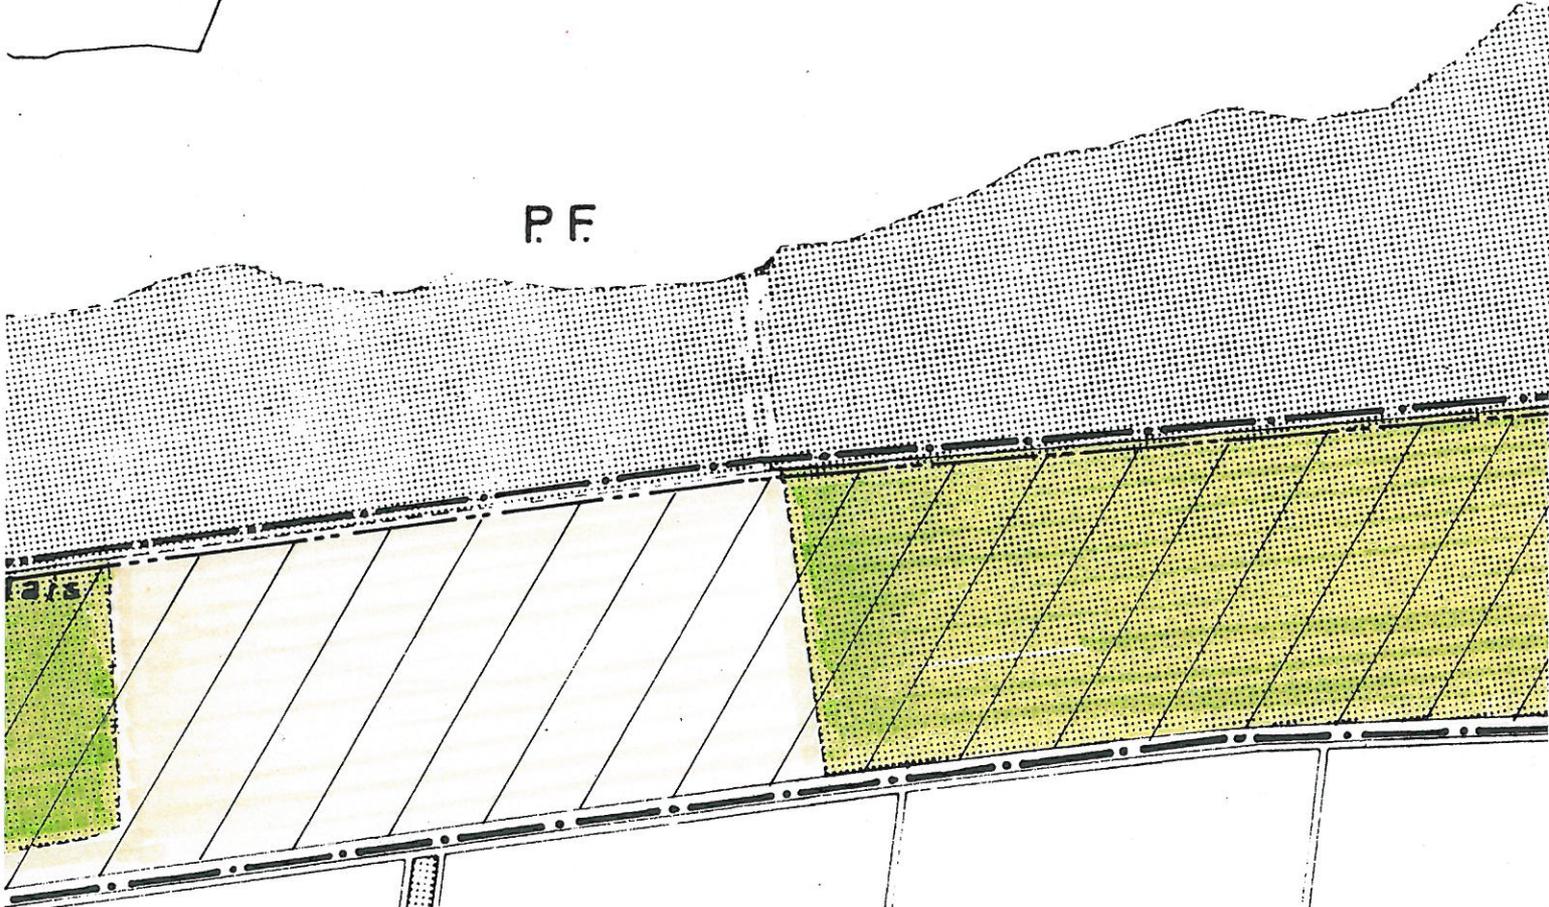


713
La Confrérie

Marais
du Pont
719

Marais du
720

Milieu
721

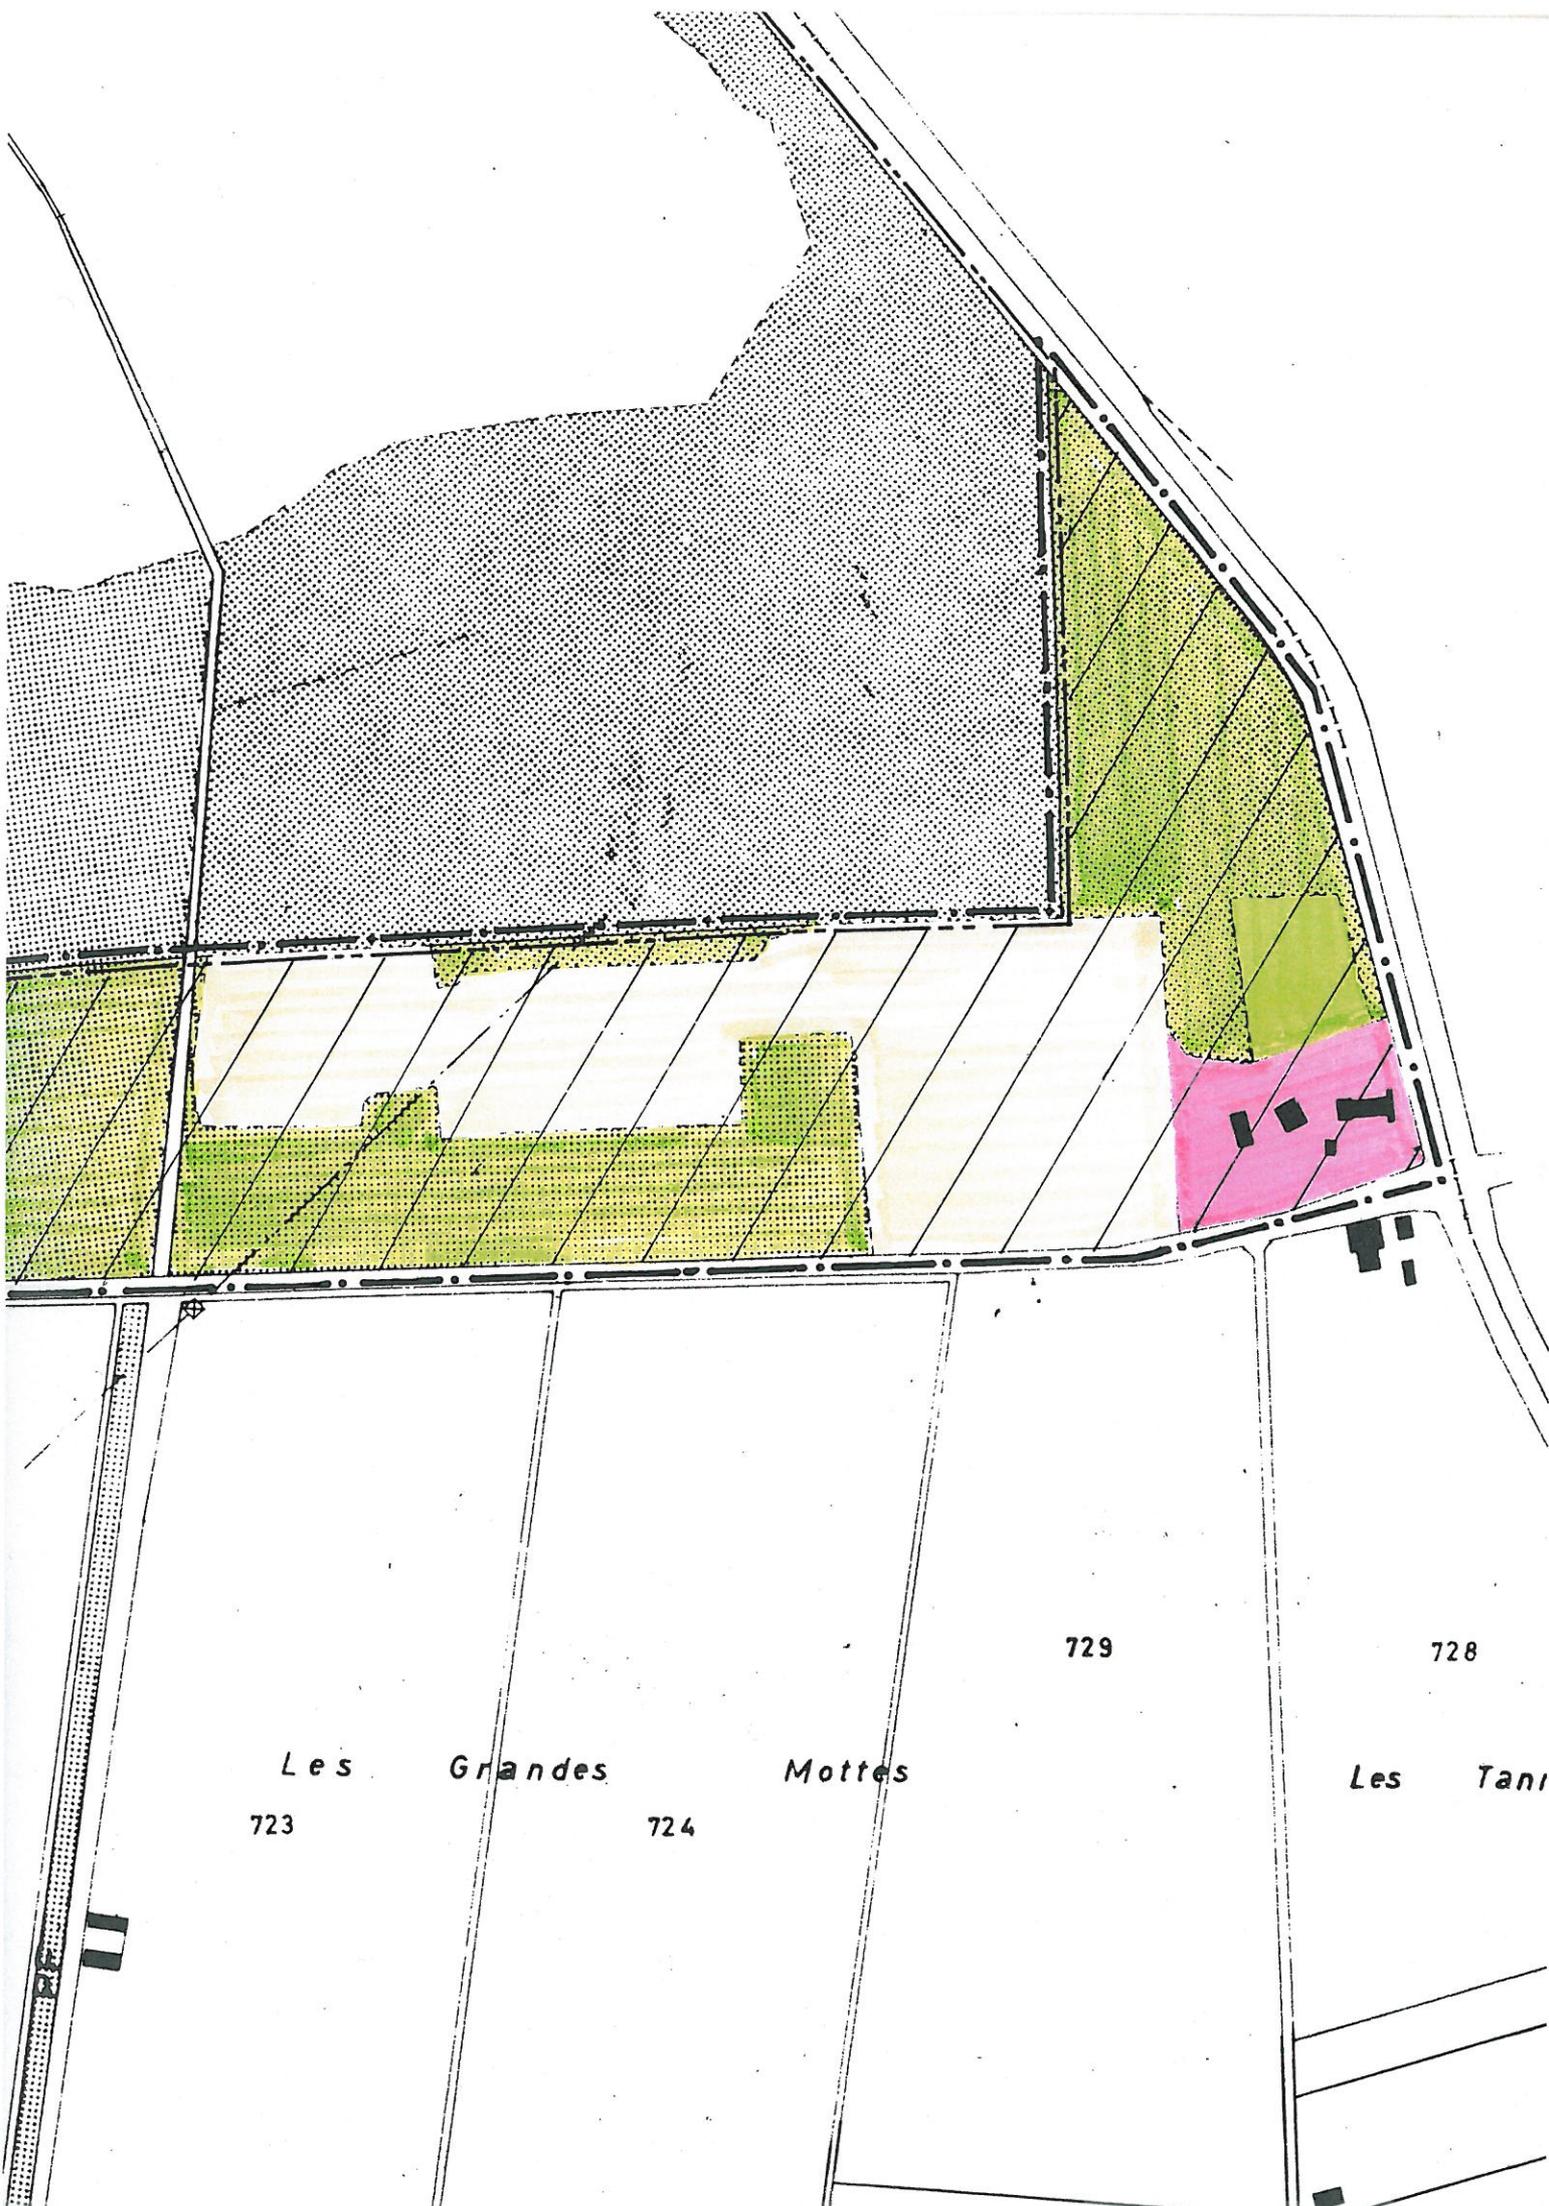

723 *Les Grandes Mottes* 724 729 728
723 *Les Grandes Mottes* 724 729 728 *Les Tani*