

COMMUNE DE CUDREFIN

plan partiel d'affectation "Les Courtes Parties"

Approuvé par la Municipalité de Cudrefin dans sa séance du
Le Syndic : Claude ROULIN

La Secrétaire : Anne-Marie LAGGER

Soumis à l'enquête publique du du
Le Syndic : Claude ROULIN

La Secrétaire : Anne-Marie LAGGER

Adopté par le Conseil Communal de Cudrefin dans sa séance du
Le Président :

Le Secrétaire :


Approuvé préalablement par le Département compétent, Lausanne, le
Le Chef du Département :

Mis en vigueur le


GEA vallothen et charard SA architectes - urbanistes FSU
rue de Bourg 28 1003 Lausanne tél. 021 310 01 40 info@gea.ch

Lausanne, octobre 2008


SITUATION

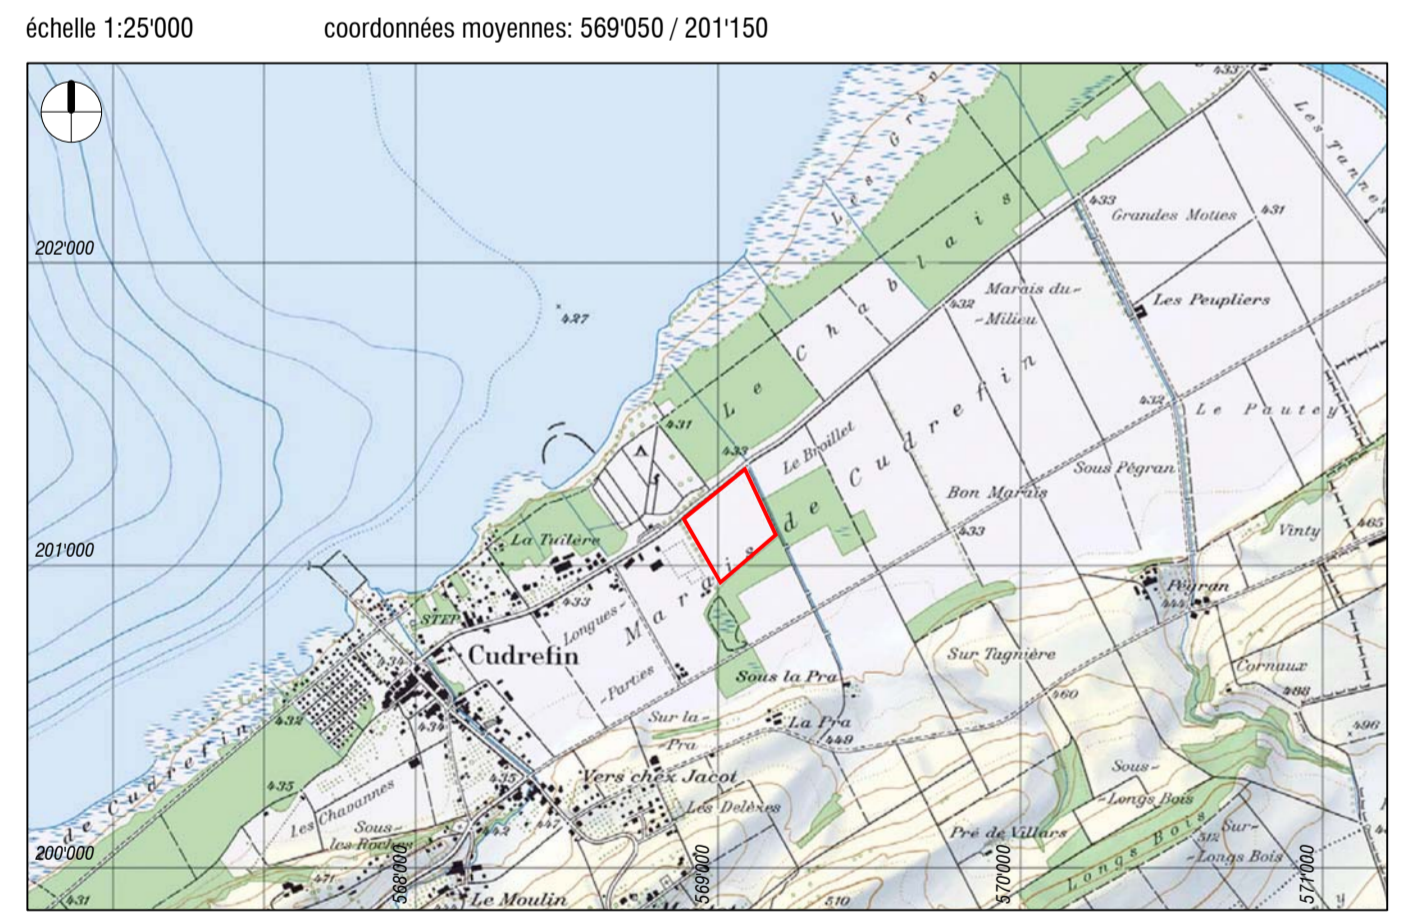


ETAT FONCIER

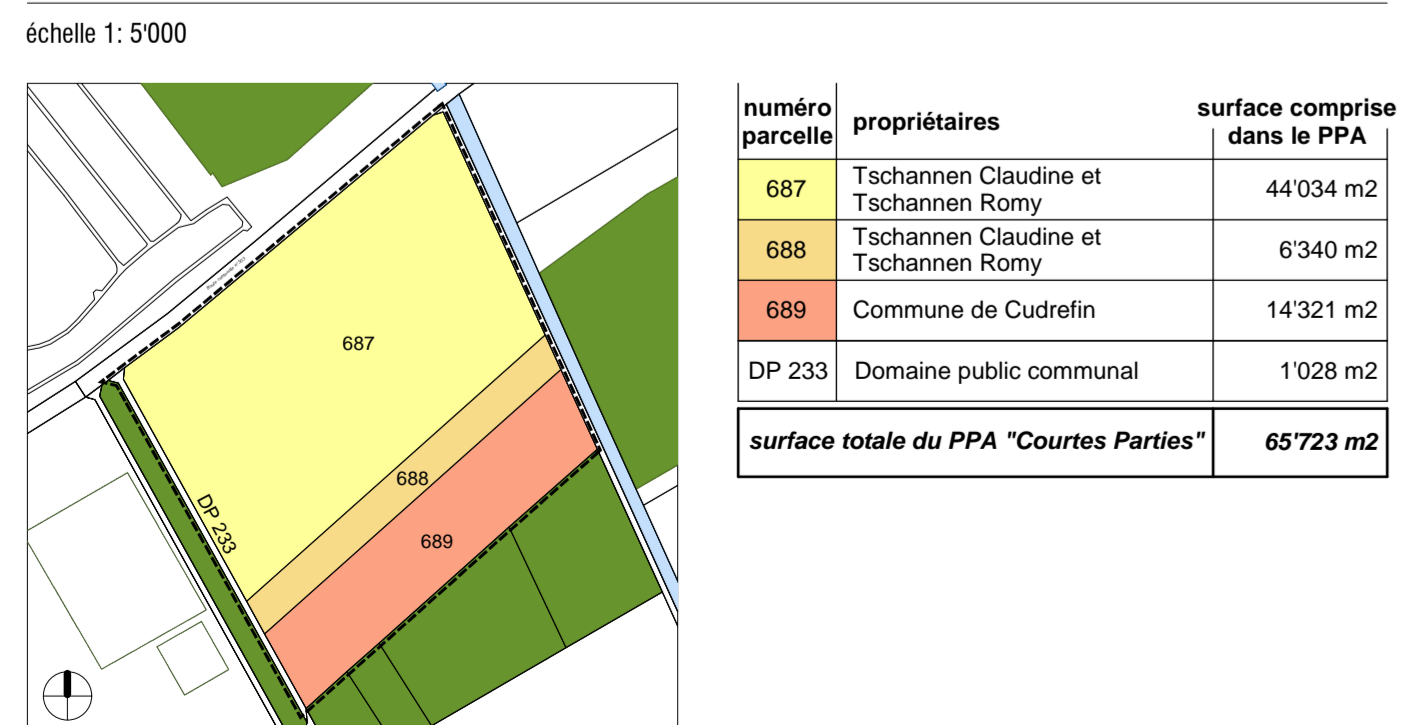


AFFECTATIONS

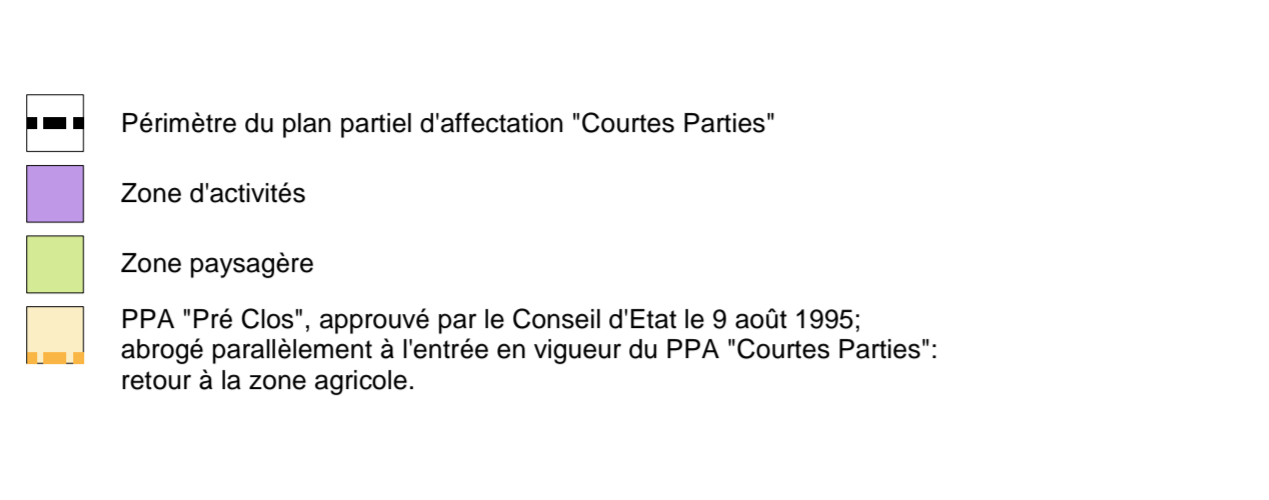


MESURES DE PROTECTION CONTRE LES CRUES

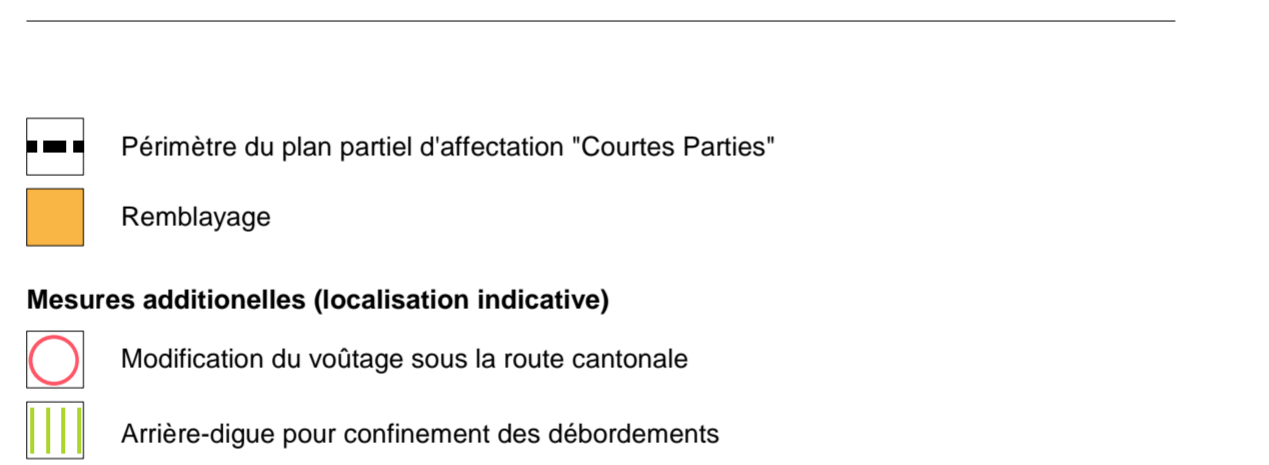

LEGENDE PLAN TECHNIQUE

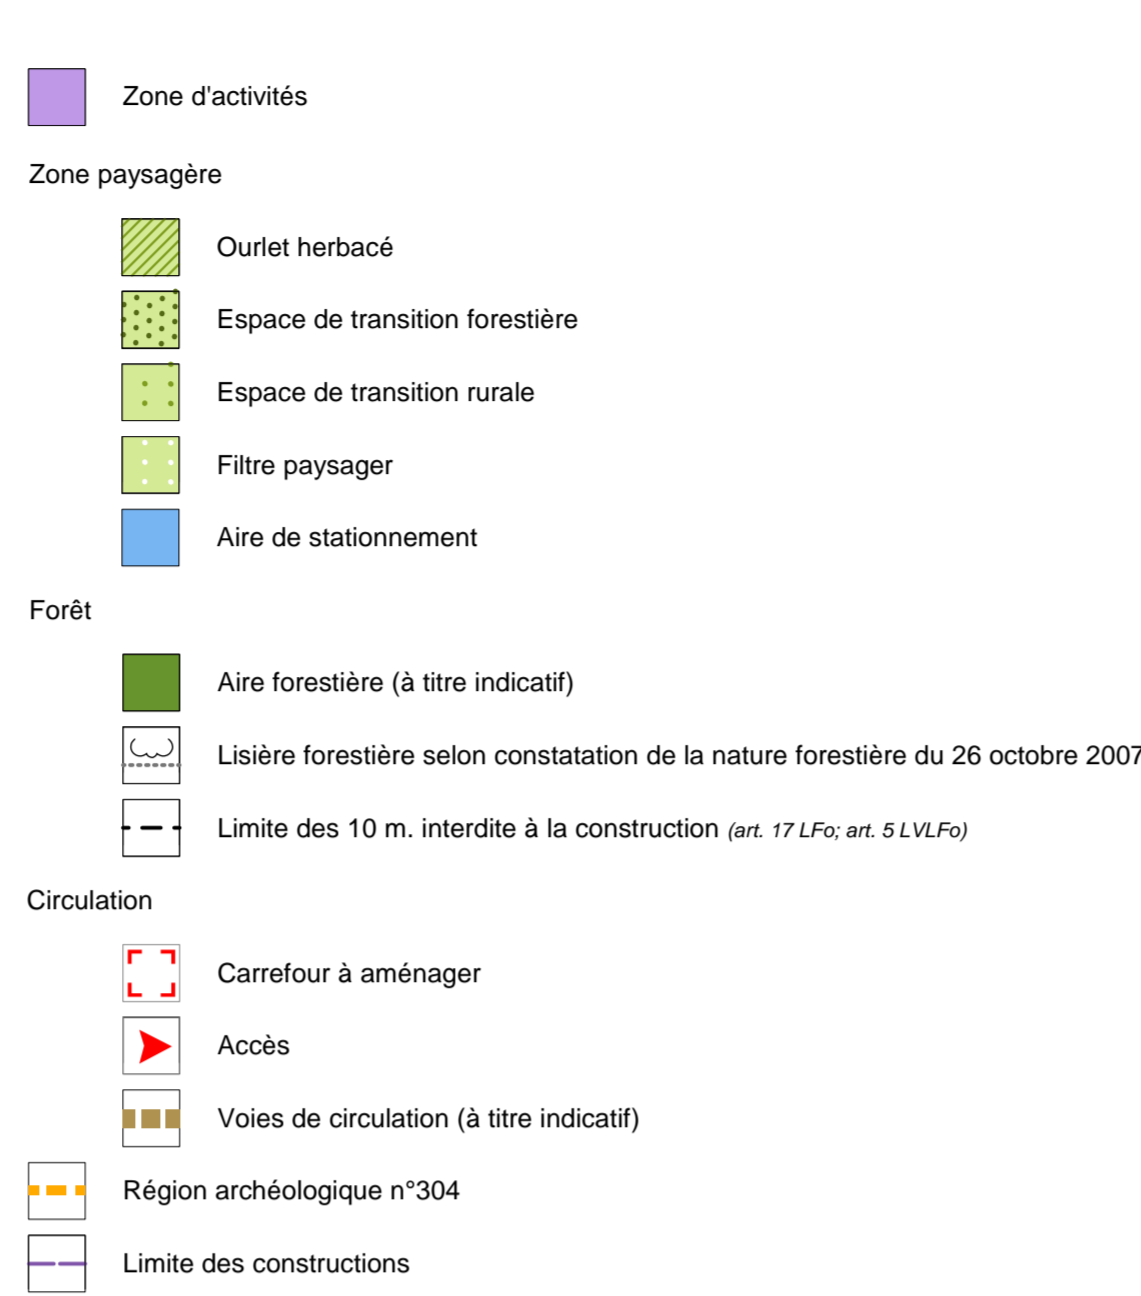


COUPES TYPES INDICATIVES

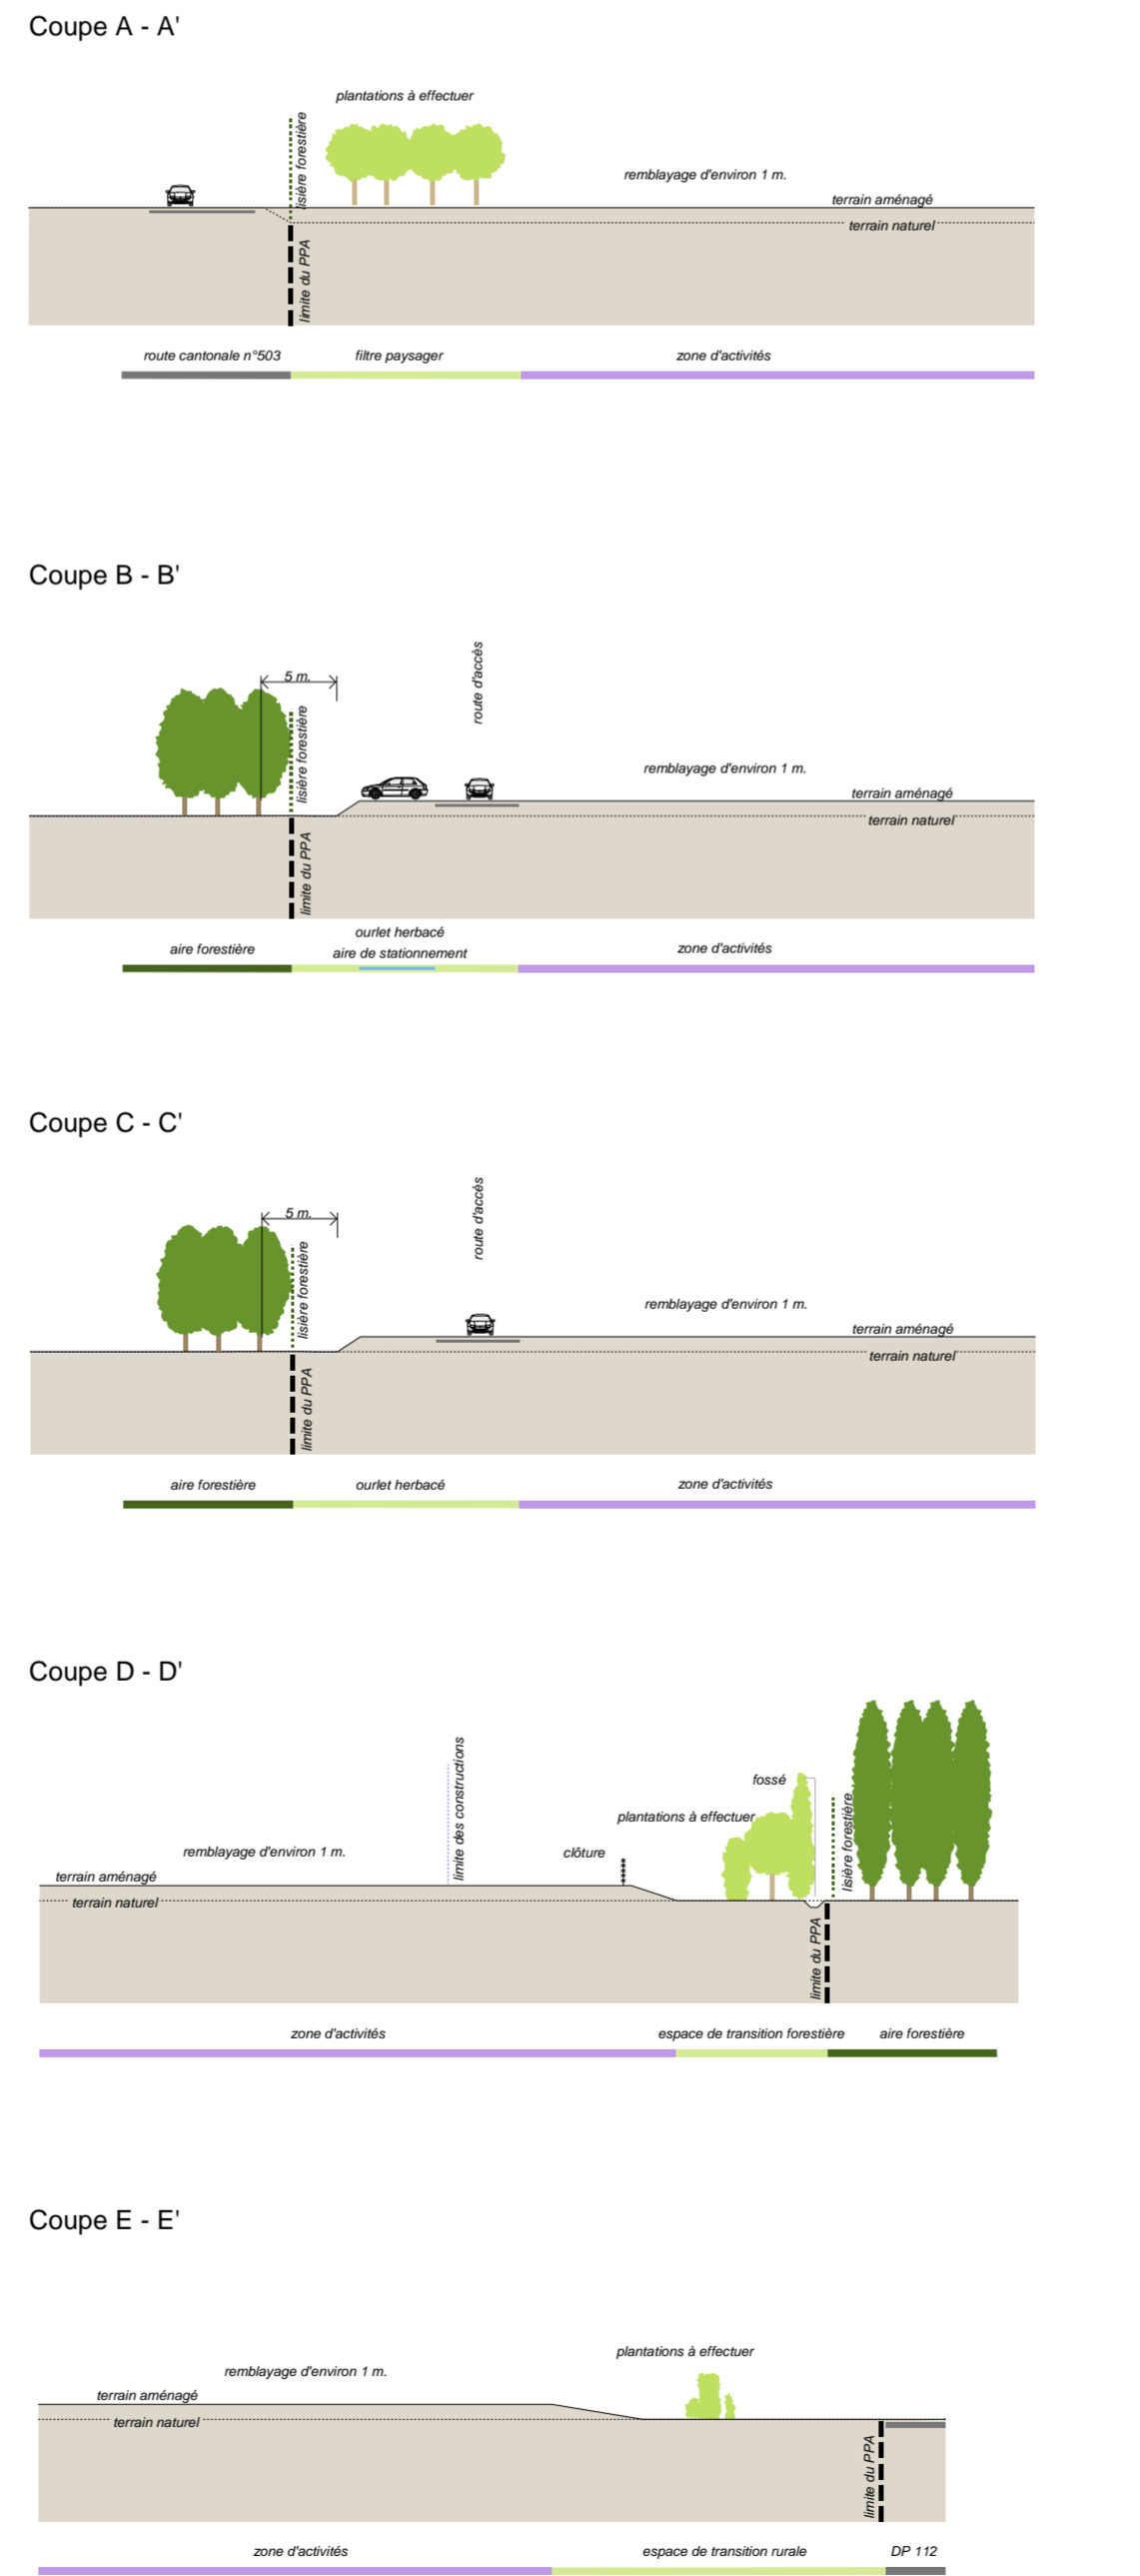


PLAN TECHNIQUE



ETAPES DE REALISATION ET PRINCIPE DE CIRCULATION

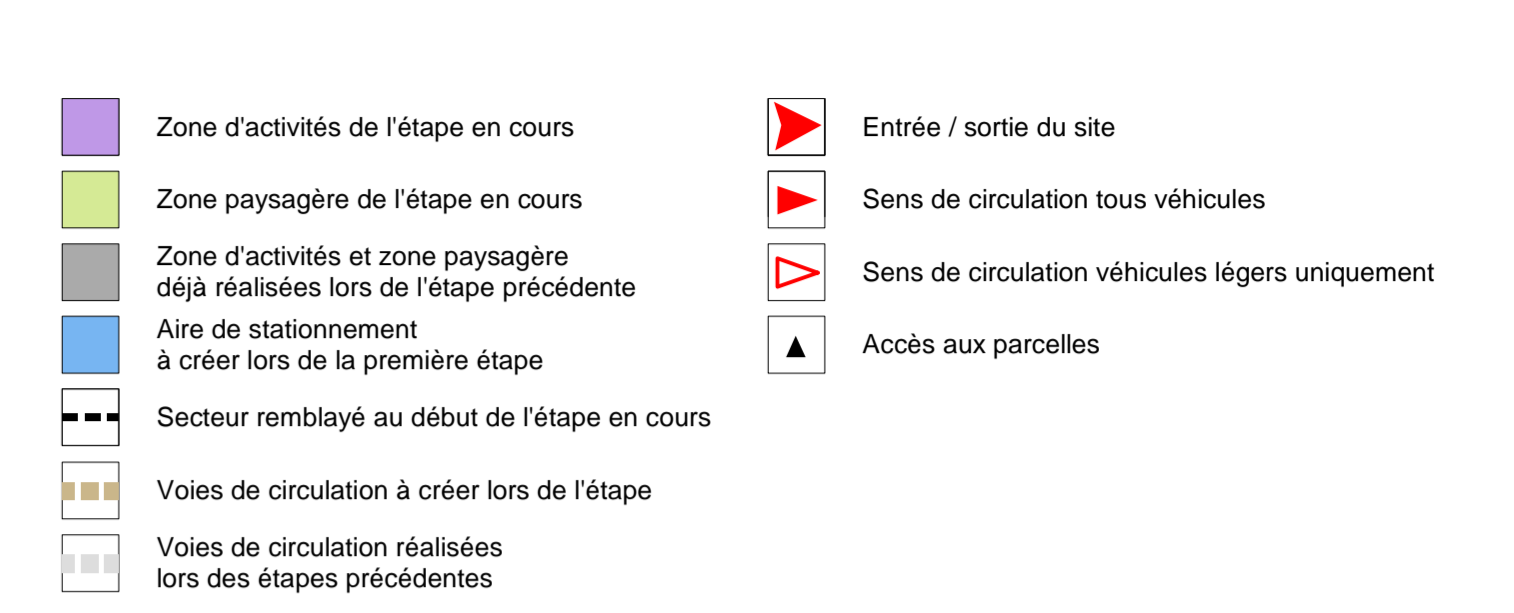

ETAPE 1

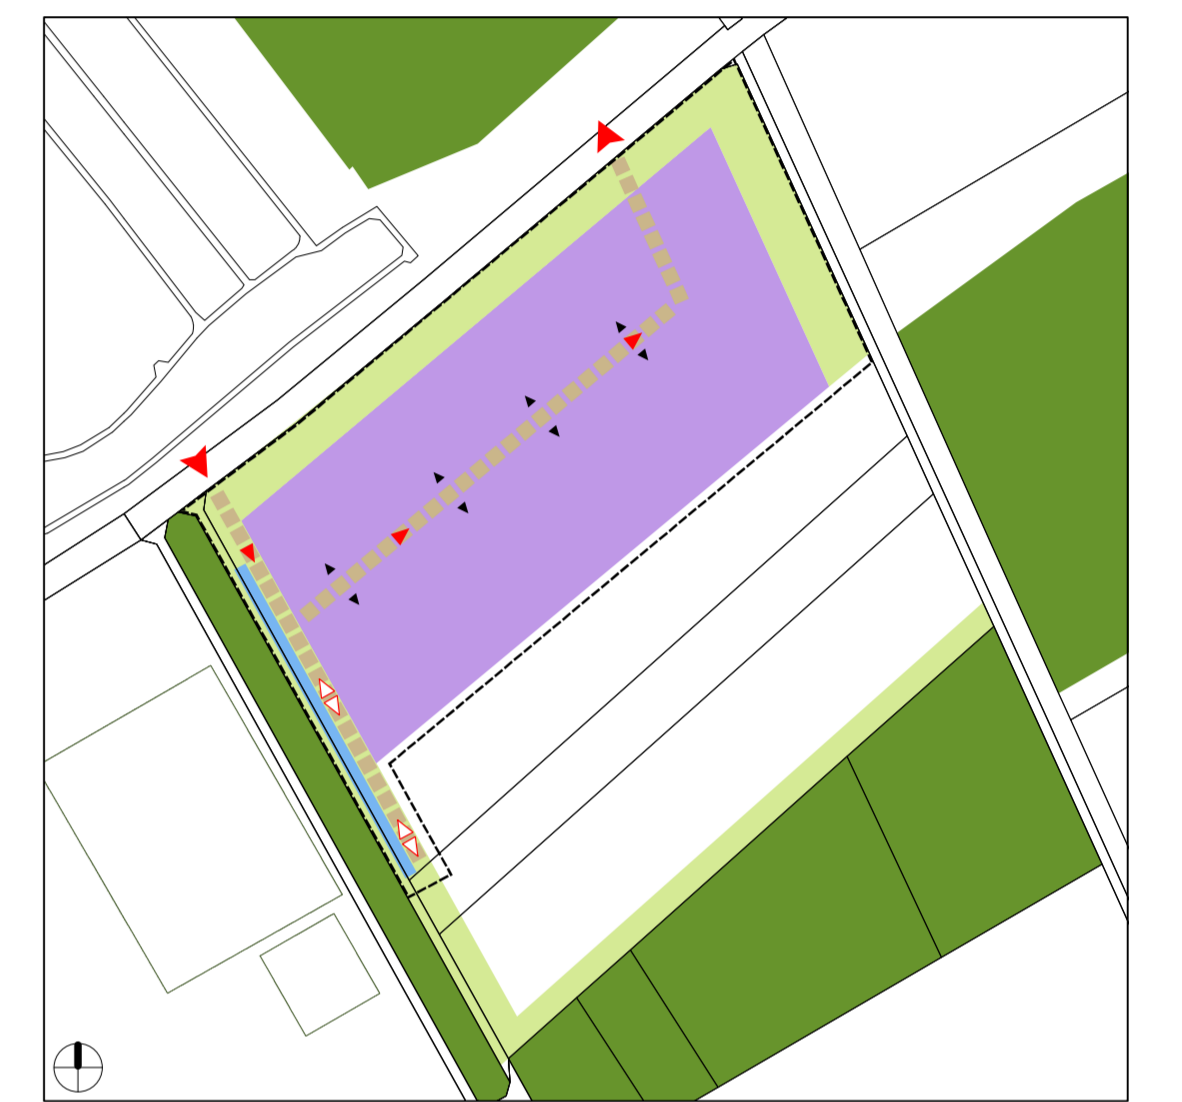

ETAPE 2

