PLAN POUR ENQUETE

COMMUNE DE CUDREFIN

Zone réservée

Secteur de protection des eaux: Au

Coordonnées moyennes: 2'568'265 / 1'200'350

Parcelle n°350

Propriété de BECK Jean-Francis

Servitudes: Aucun(e)

Mentions: Aucun(e)

Note au recensement architectural : -

Zone légalisée: Zone de villas A, selon le PGA en vigueur
Zone d'habitation de faible densité 15 LAT, selon le PACom en cours d'approbation

Désignation cadastrale de la parcelle 350:

Bâtiment(s)	43 m²
Autre revêtement dur	54 m²
Jardin	250 m²
	347 m²

Parcelle n°353

Propriété de BECK Cyril Jean

Servitudes: n°006-2023/228/0 (ID.006-2023/001415)
n°006-2024/8171/0 (ID.006-2024/004170)

Mentions: Aucun(e)

Note au recensement architectural du bâtiment n°ECA 137 : note 4

Zone légalisée: Zone du village, selon le PGA en vigueur
Zone centrale 15 LAT - B et secteur de restriction lié aux dangers naturels - INO 1, selon le PACom en cours d'approbation

Désignation cadastrale de la parcelle 353:

Bâtiment(s)	986 m²
Autre revêtement dur	1'372 m²
Champ, pré, pâturage	680 m²
Jardin	1'030 m²
	4'068 m²

Parcelle n°2723

Servitudes: n°003-61220 (ID.003-2003/002917)
n°003-2003/1886/0 (ID.003- 2004/000668)
n°003-2003/1886/0 (ID.003-2004/000669)
n°003-2006/411/0 (ID.003- 2006/000188)
n°003-2006/411/0 (ID.003-2006/000267)

Zone légalisée: Zone de villas A, selon le PGA en vigueur
Zone d'habitation de faible densité 15 LAT et zone agricole 16 LAT, selon le PACom en cours d'approbation

Désignation cadastrale de la parcelle 2723:

Champ, pré, pâturage	3'341 m²
	3'341 m²

Mentions: Aucun(e)

Note au recensement architectural du bâtiment : -

PROJET: Modification du couvert à fourrage en chambres froide et triage, création d'une zone de lavage

Le propriétaire des parcelles 353 et 2753 :
BECK Cyril Jean

Le propriétaire de la parcelle 350 :
BECK Jean-Francis

L'architecte:

Mis à l'enquête au greffe municipal du 17.10.2026 au 15.11.2026

L'attestent au nom de la Municipalité

MUNICIPALITE DE CUDREFIN

NPPR INGENIEURS ET GEOMETRES SA
NICOD • PERRIN • PARISOD • REY
Place de l'Eglise 4 — 1580 Avenches
Tél. 026 675 26 16 — avenches@nppr.ch

ORDRE VAUDOIS DES GEOMETRES

Jean-Marc REY
Ing. EPF et géomètre breveté
Avenches, 13 mai 2026

SES Signature électronique simple
Signé sur Skribble.com

Mandat n° A220102 / MB

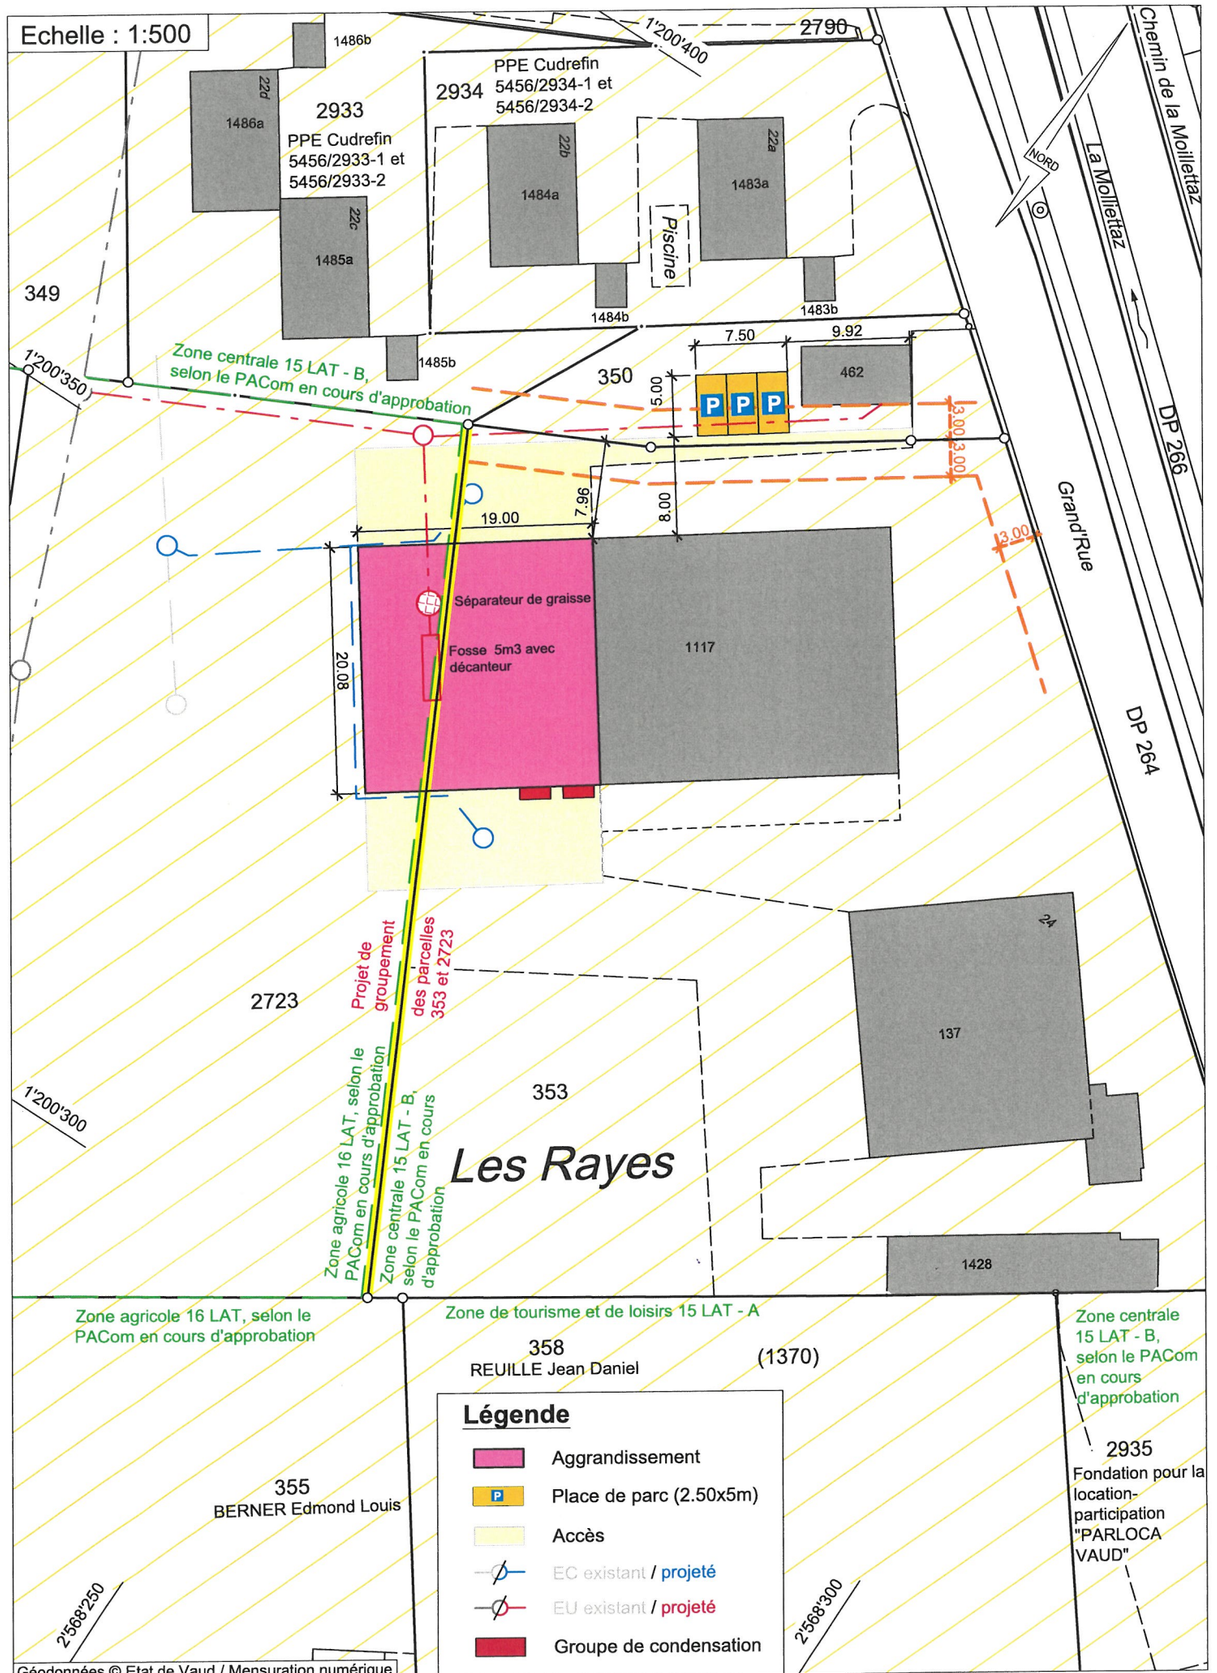

Remarque: - La réalisation du projet implique une mise à jour du plan du Registre Foncier

Note: - Les écoulements d'eau claire et d'eau usée doivent être contrôlés avant d'exécuter les raccordements au bâtiment projeté.